


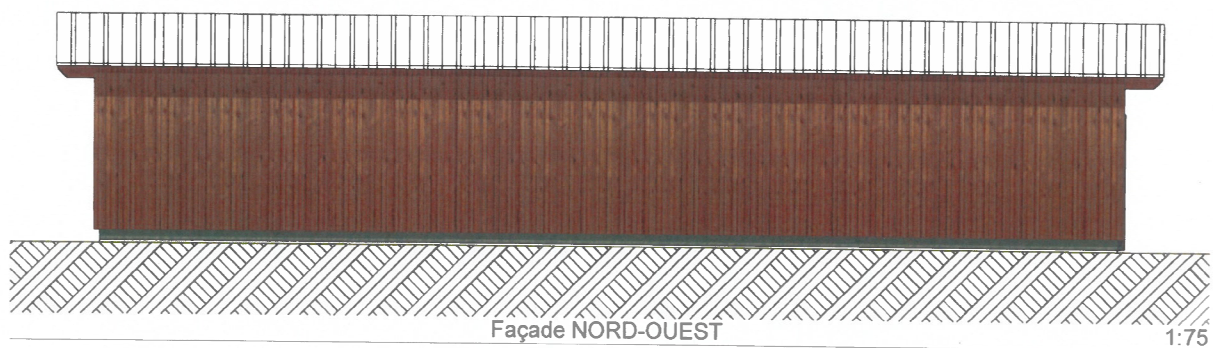


VŒUX DU MAIRE

27 janvier 2023

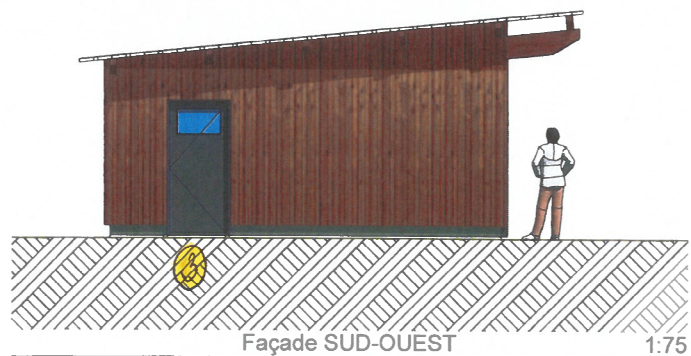

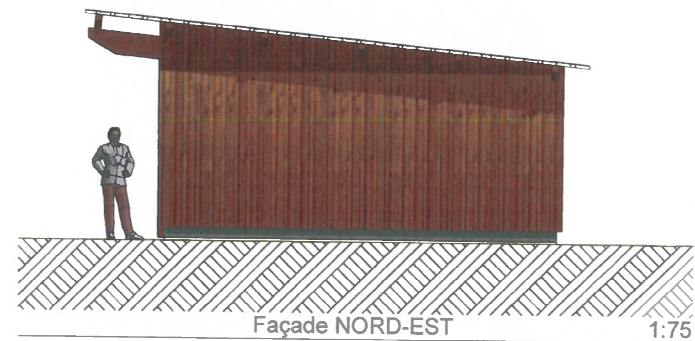

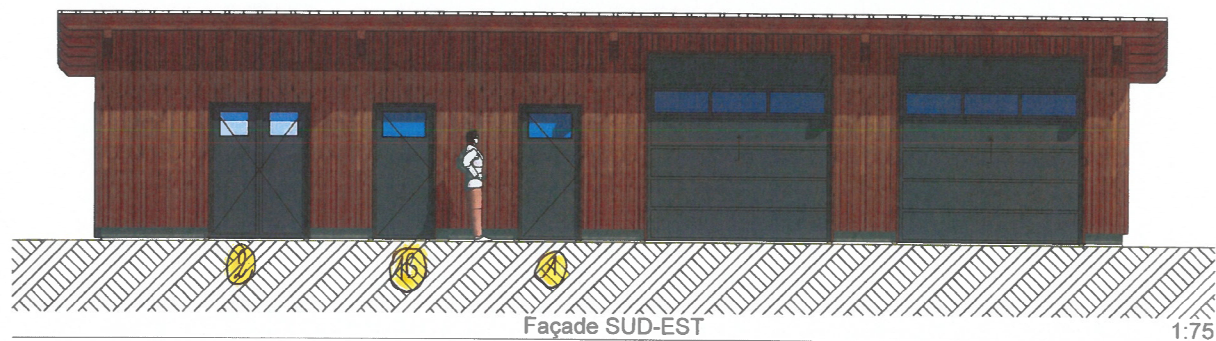

**DOSSIER DE
DEMANDE DE PERMIS
DE CONSTRUIRE**

MAÎTRE D'OUVRAGE:
COMMUNE DE SAINT LAURENT DU BOIS
Représentée par son Maire: Mr SHERIFFS Colin
40, Le Bourg Ouest
33540 - SAINT LAURENT DU BOIS
Tél.: 05 56 76 40 61
Mail: secretariat@stlaurentdubois.fr

**PROJET DE CONSTRUCTION
D'UN HANGAR COMMUNAL**

Lieu du projet:
Le Bourg Ouest
33540 - SAINT LAURENT DU BOIS

**FACADES PROJET -
PCMI 5**

Date
SEPTEMBRE 2022

Echelle : 1:75




LOGEMENT A

LOGEMENT B

LOGEMENT C

PROJET

Plan RDC - 1/100

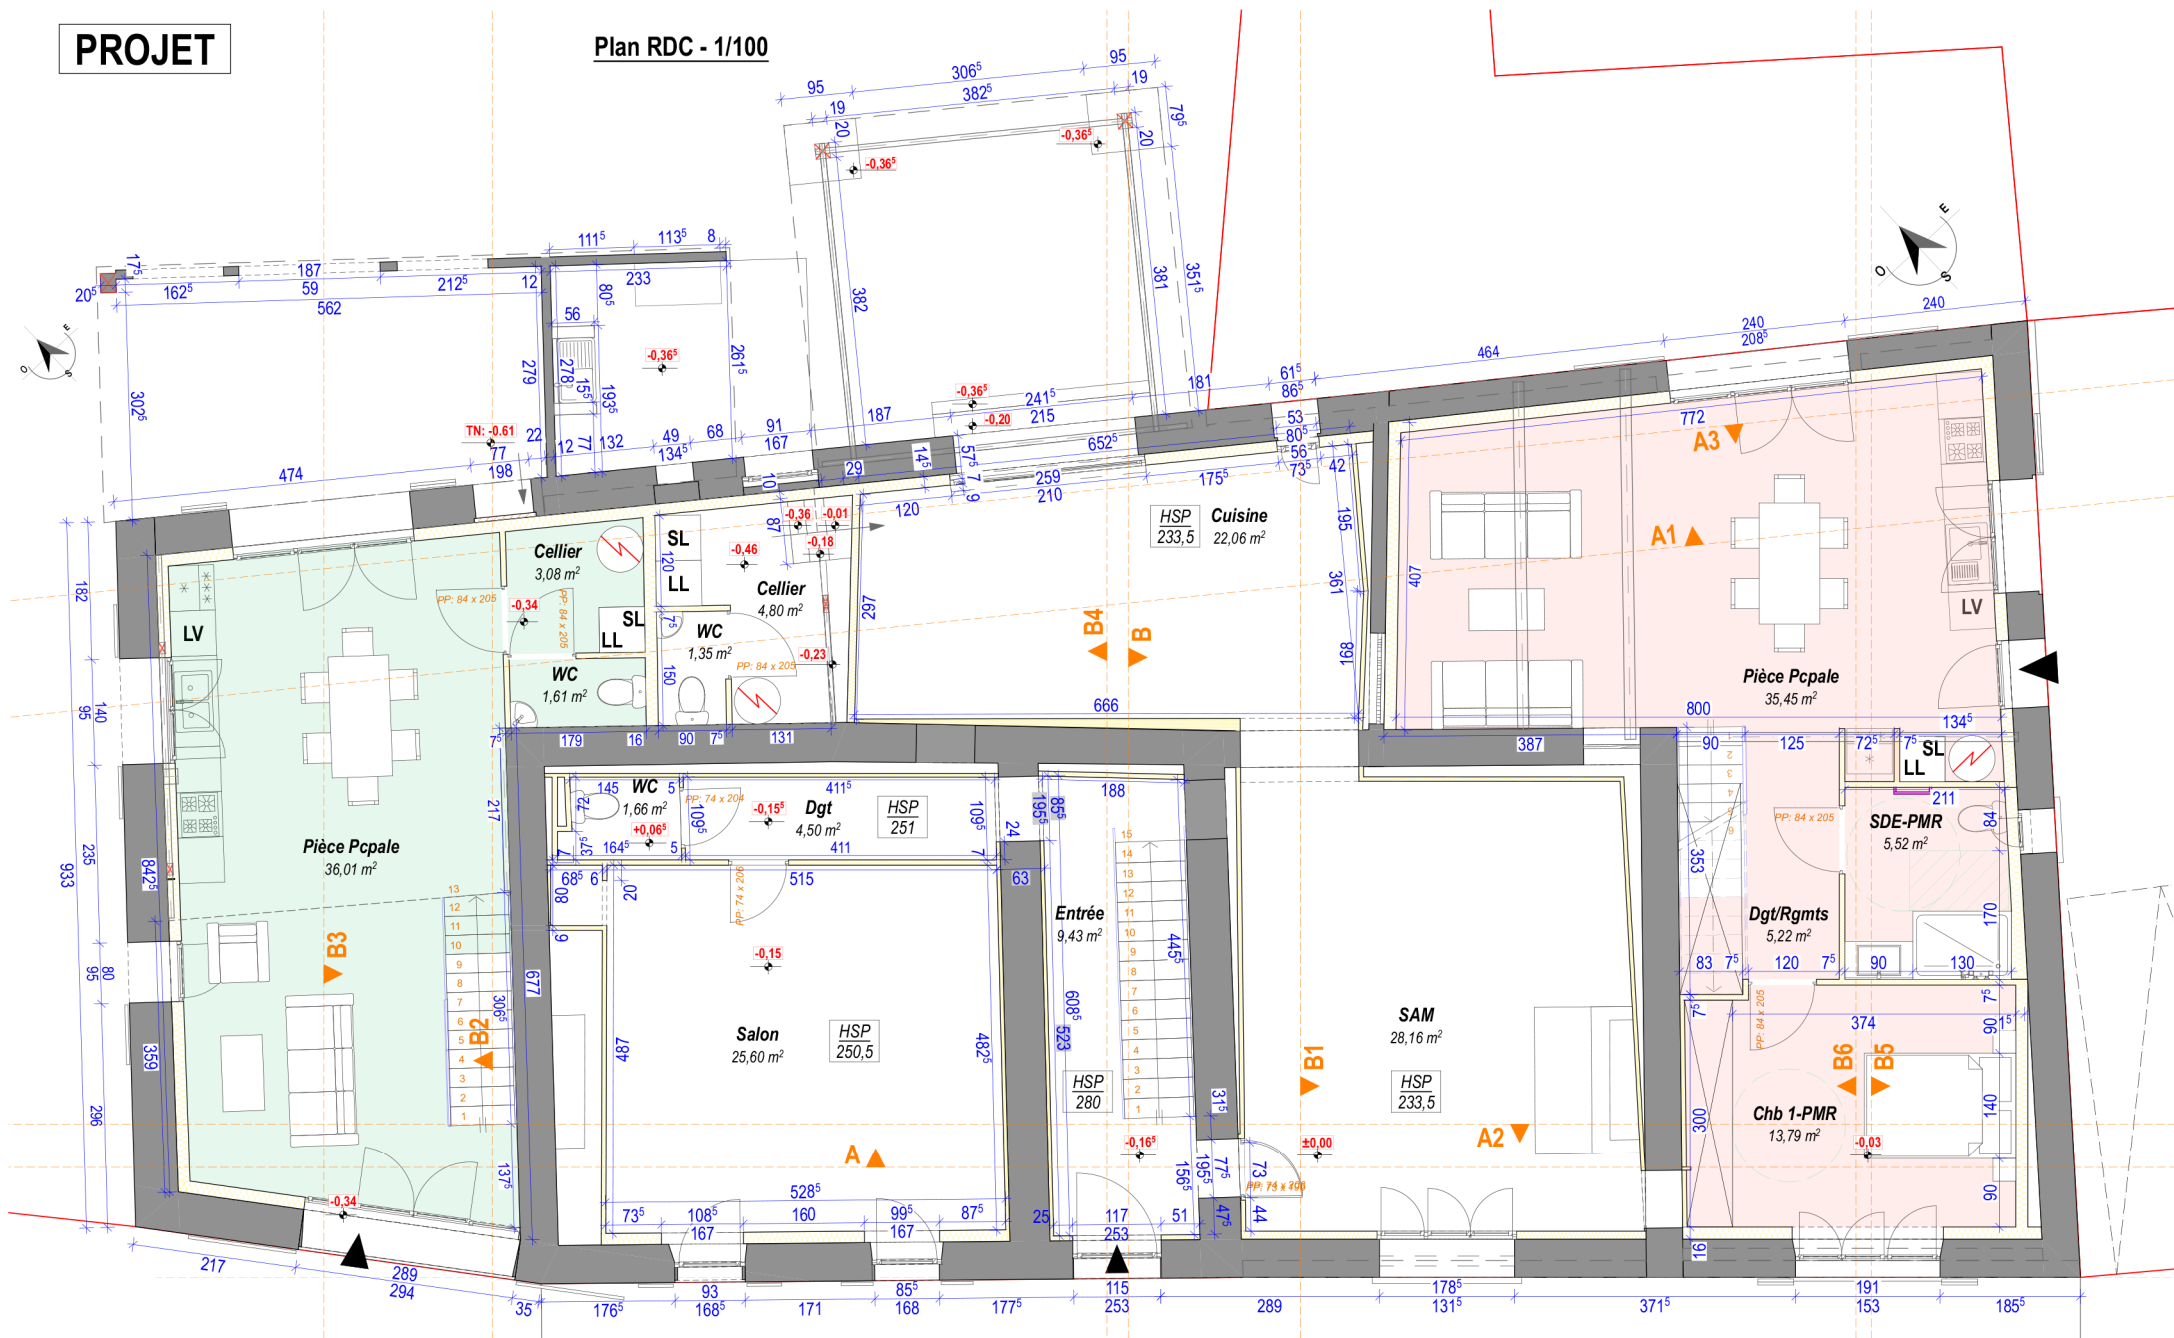

Plan R+1 - 1/100











