



SAINT-LAURENT-DU-BOIS CONSTRUCTION DE 15 LOGEMENTS « HABITAT SOLIDAIRE »



HABITAT SOLIDAIRE ?

AVENIR IN SITU

PERMANENCE #00 MÉTHODE

11 OCTOBRE 2022




PERMANENCE #00 MÉTHODE

11 OCTOBRE 2022



PERMANENCE #01 VERS L'ESQUISSE

10 NOVEMBRE 2022

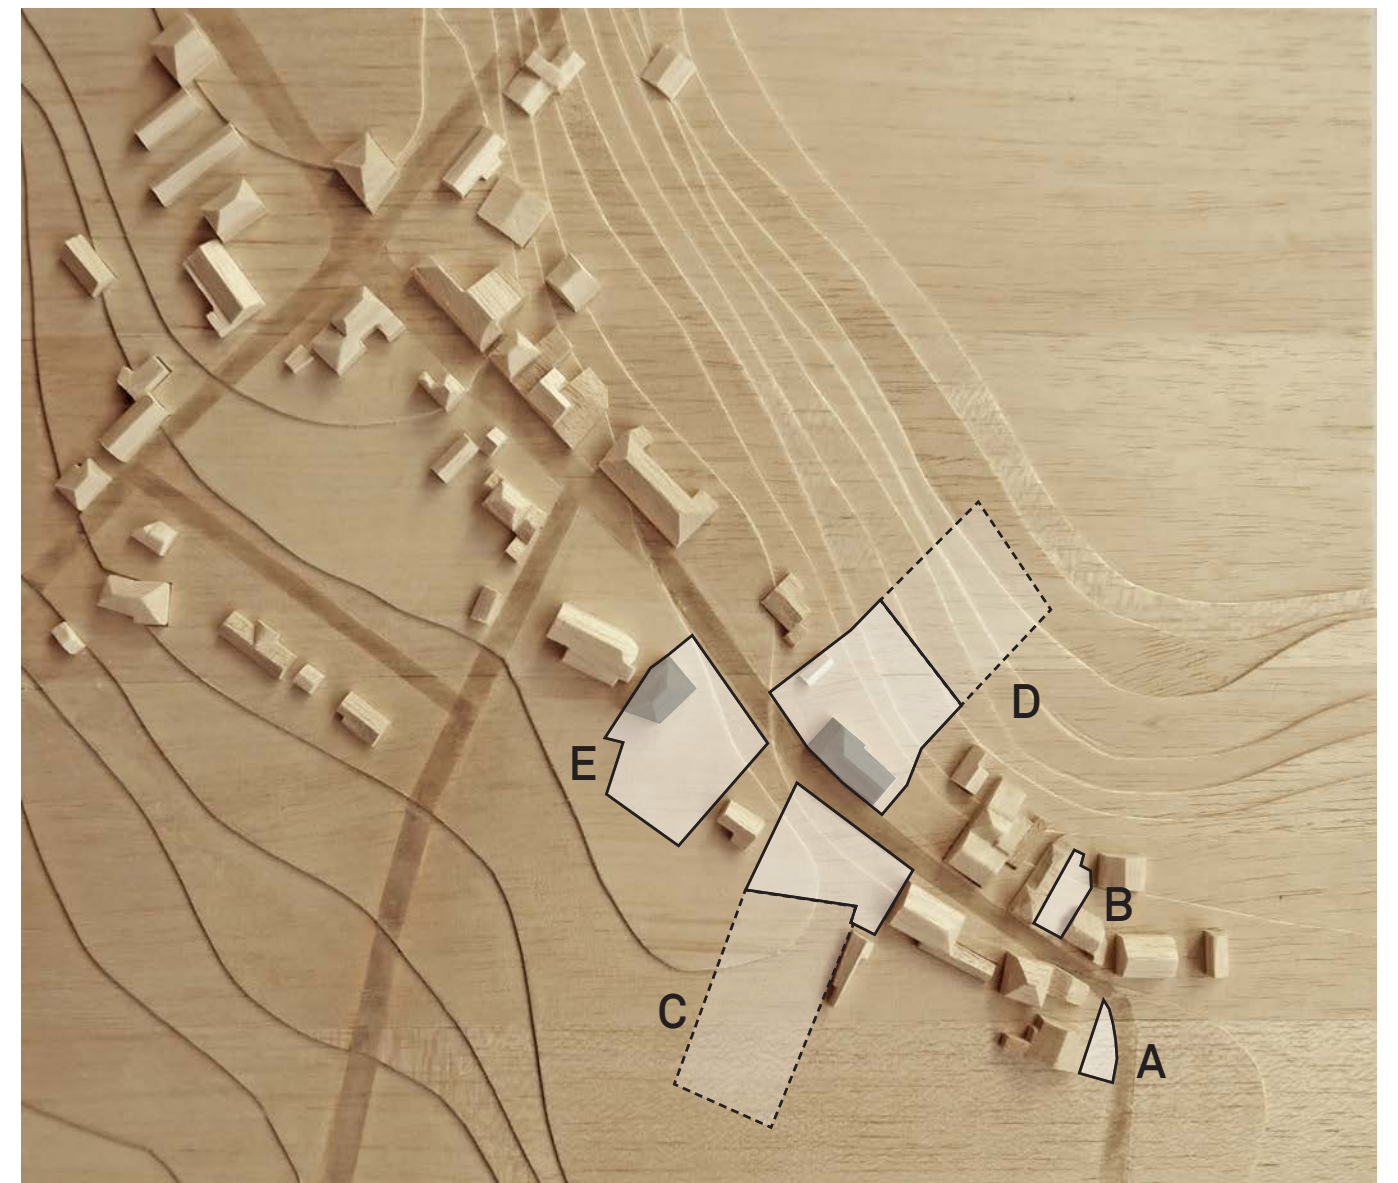

PERMANENCE #01

VERS L'ESQUISSE

10 NOVEMBRE 2022



PERMANENCE #02
VERS L'ESQUISSE

15 DÉCEMBRE 2022



PARCELLE E

COMPOSITION E2



1 : 500

PERMANENCE #02
VERS L'ESQUISSE

15 DÉCEMBRE 2022



PARCELLE C

COMPOSITION C3




1 : 500





PARCELLE D

COMPOSITION D3

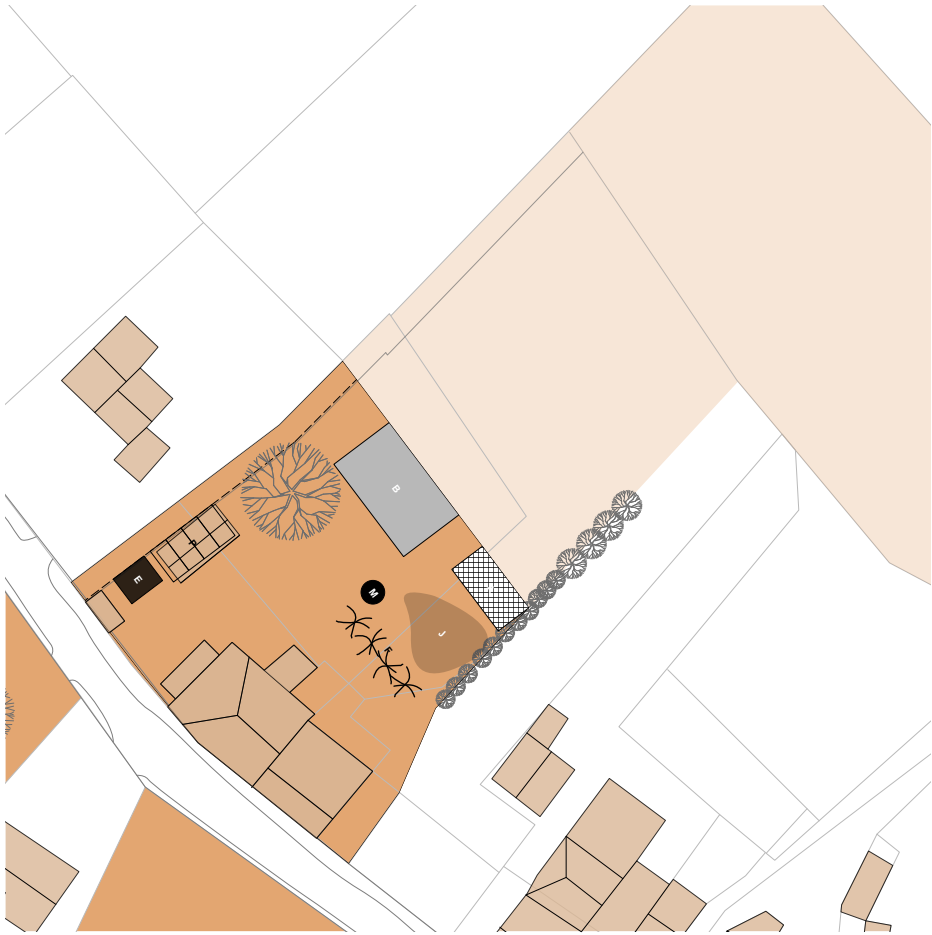

1 : 500




ATELIER ENFANTS #01
LE VILLAGE

02 FÉVRIER 2023




ATELIER ENFANTS #01
LE VILLAGE

02 FÉVRIER 2023

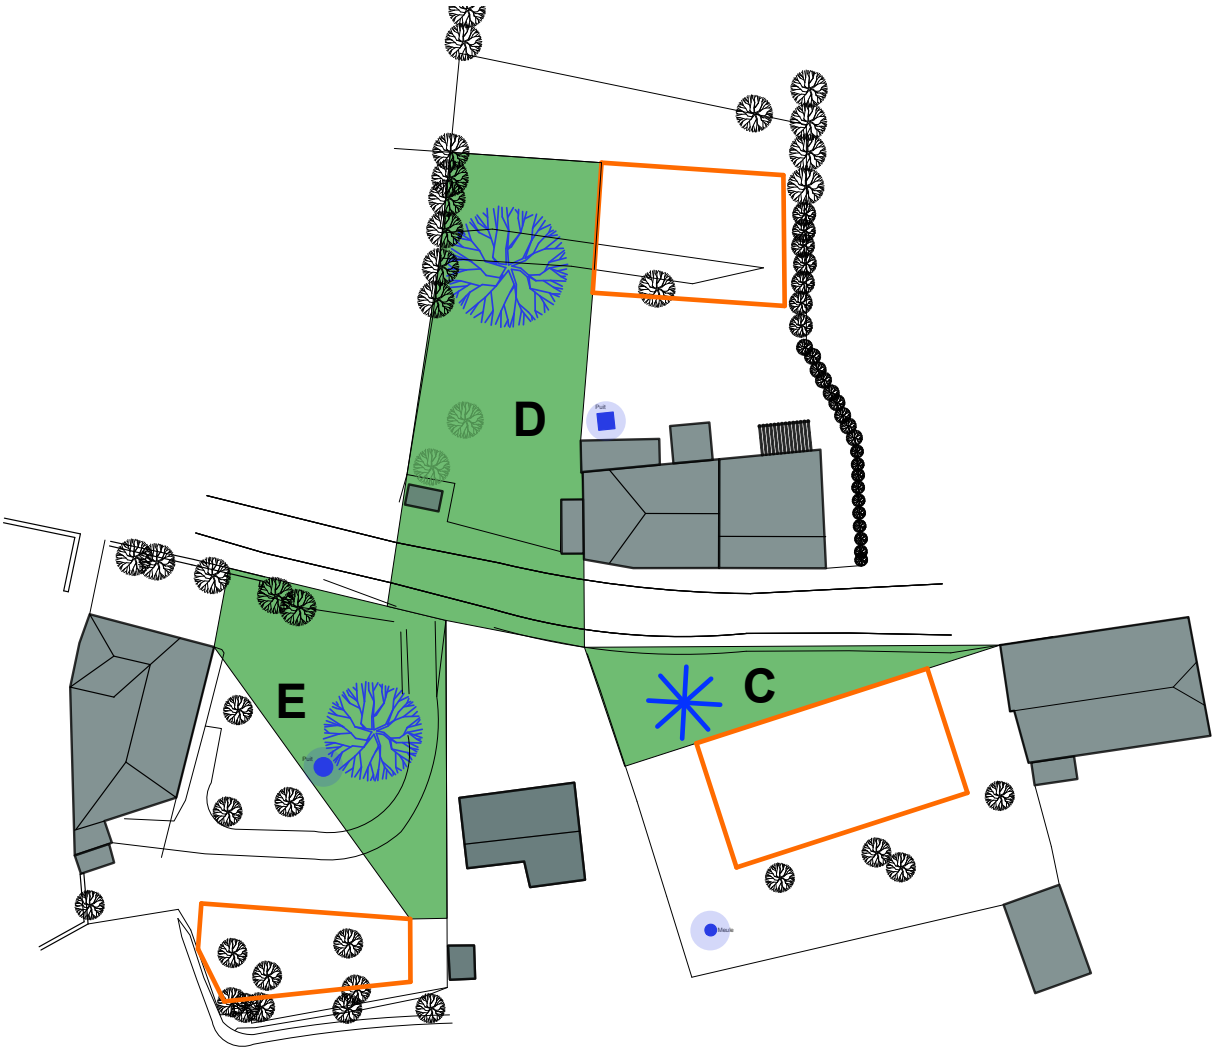


ATELIER ENFANTS #01 LE VILLAGE

02 FÉVRIER 2023

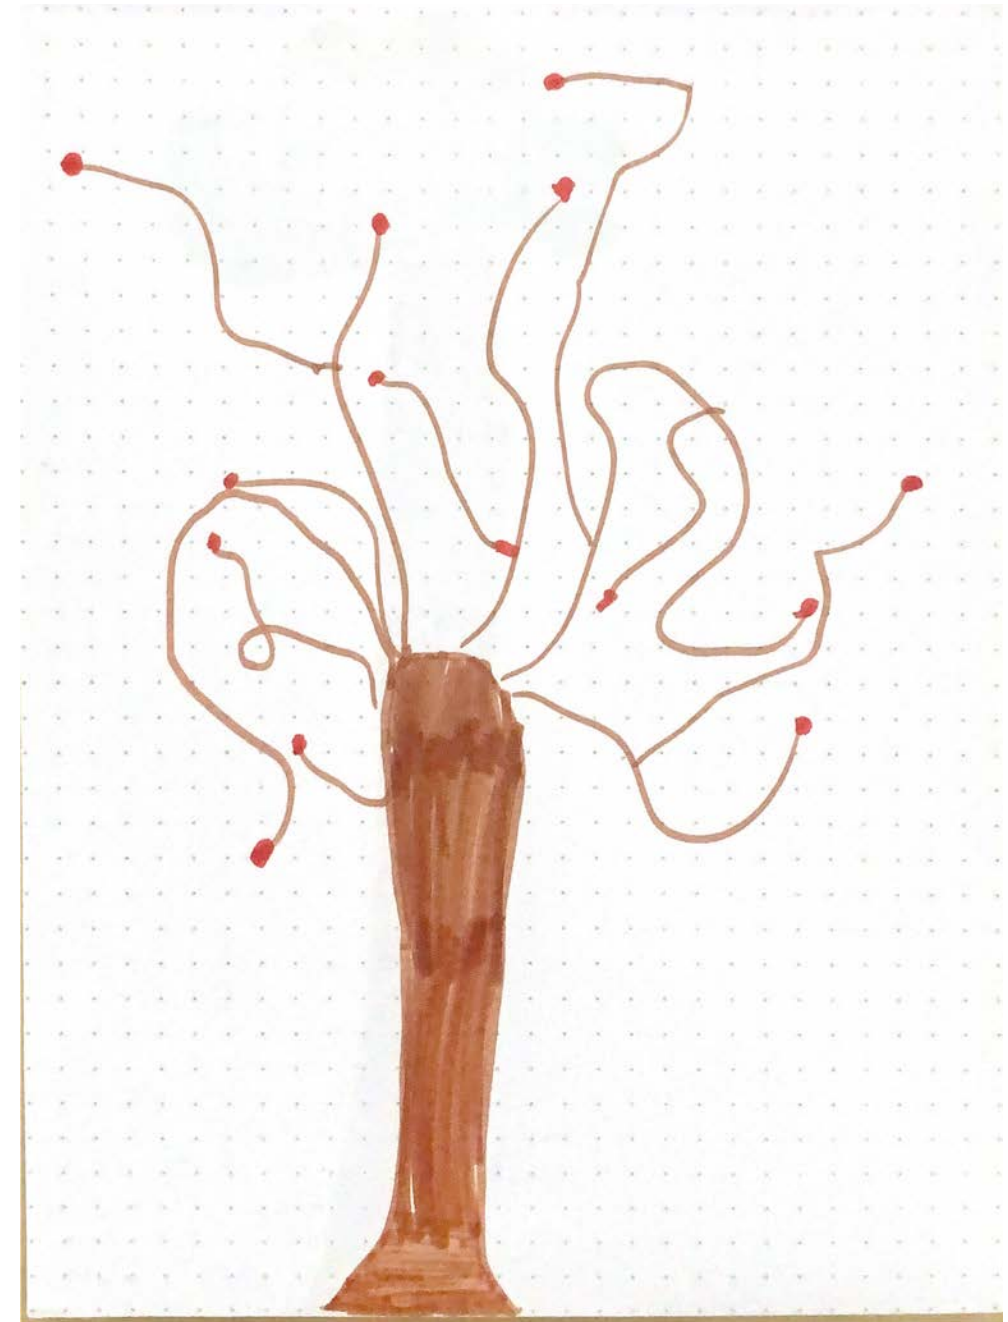

ATELIER ENFANTS #01 LE VILLAGE

02 FÉVRIER 2023

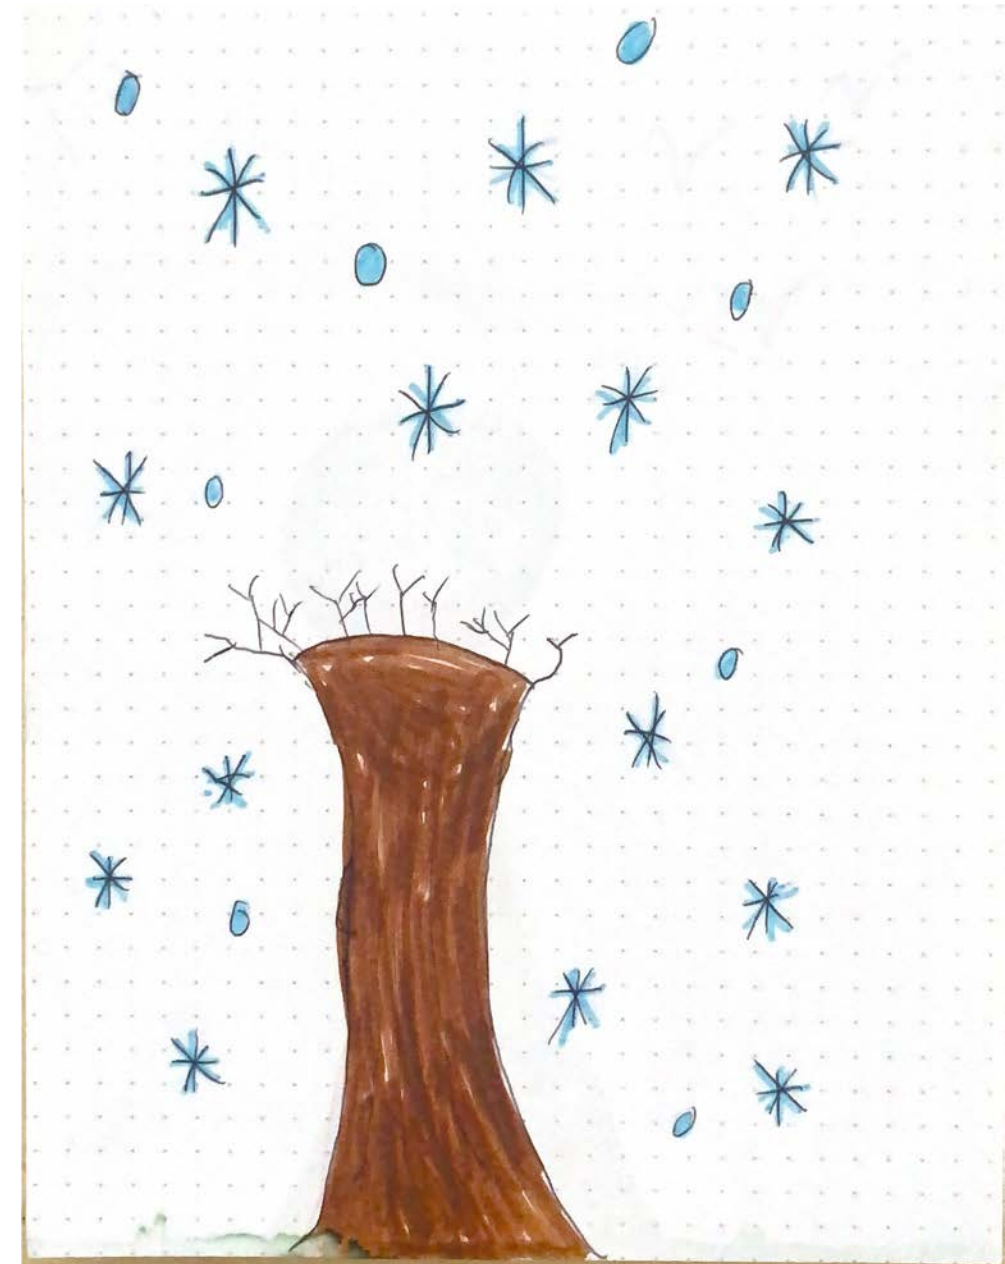



L'ARBRE DE LUMIÈRE

L'ARBRE DU HIBOU

L'ARBRE À ARGENT

L'ARBRE À DODO

L'ARBRE IMAGINAIRE

LE PALMIER D'ELENA

L'ARBRE NUAGE


L'ARBRE FOURRE-TOUT

L'ARBRE CLASSIQUE

L'ARBRE FERRARI


PERMANENCE #03 L'ESQUISSE

02 FÉVRIER 2023

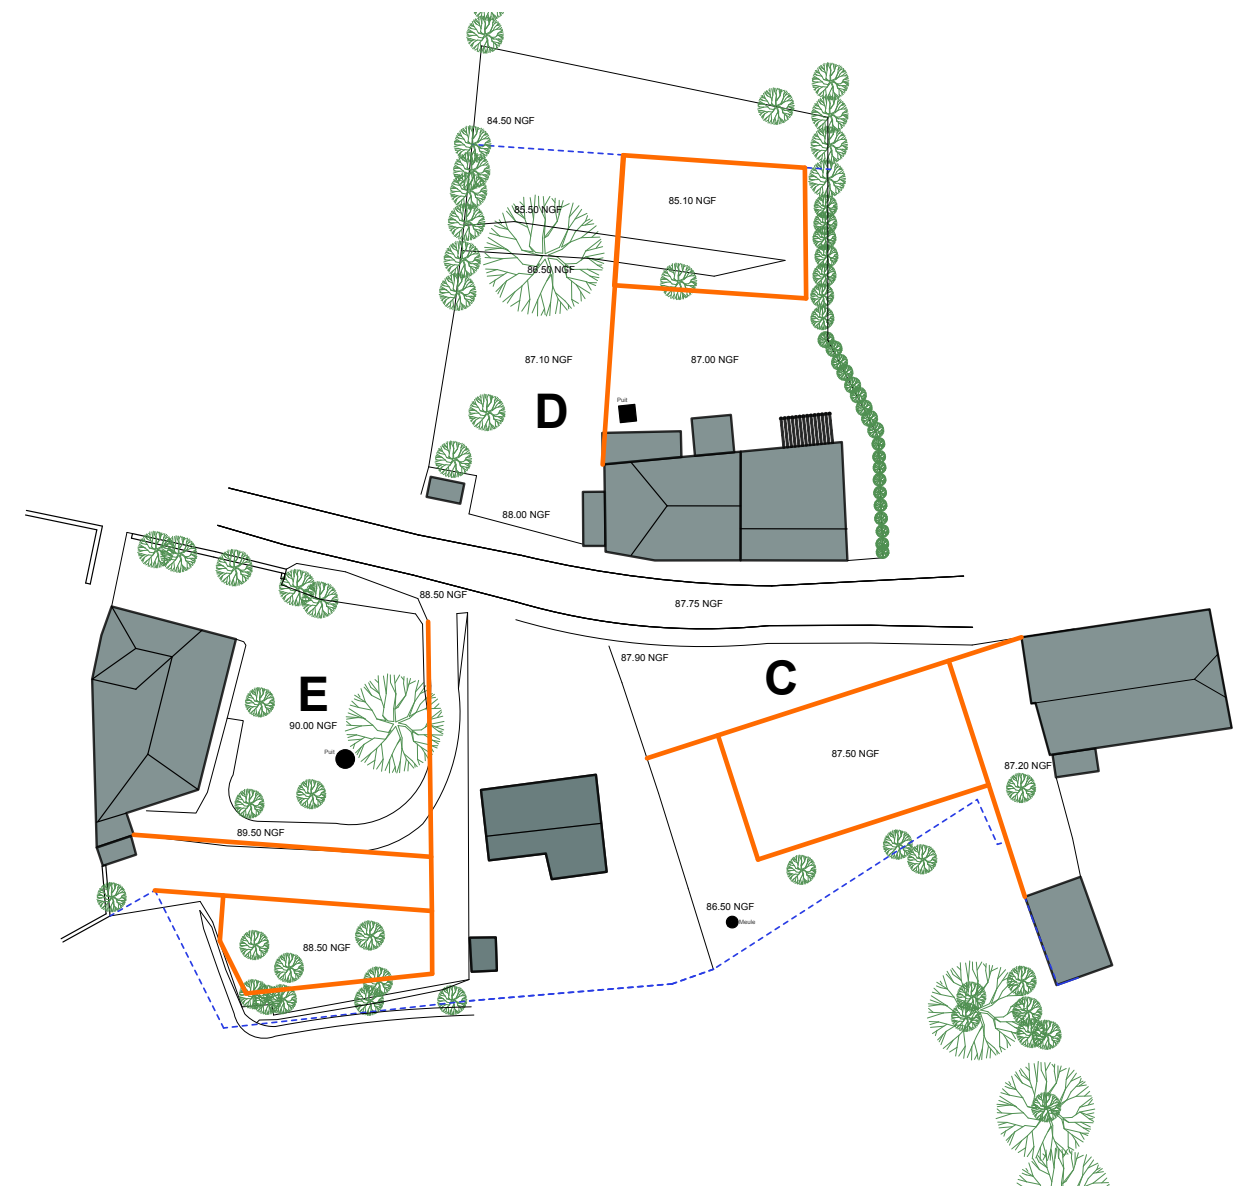


PERMANENCE #03 L'ESQUISSE





02 FÉVRIER 2023

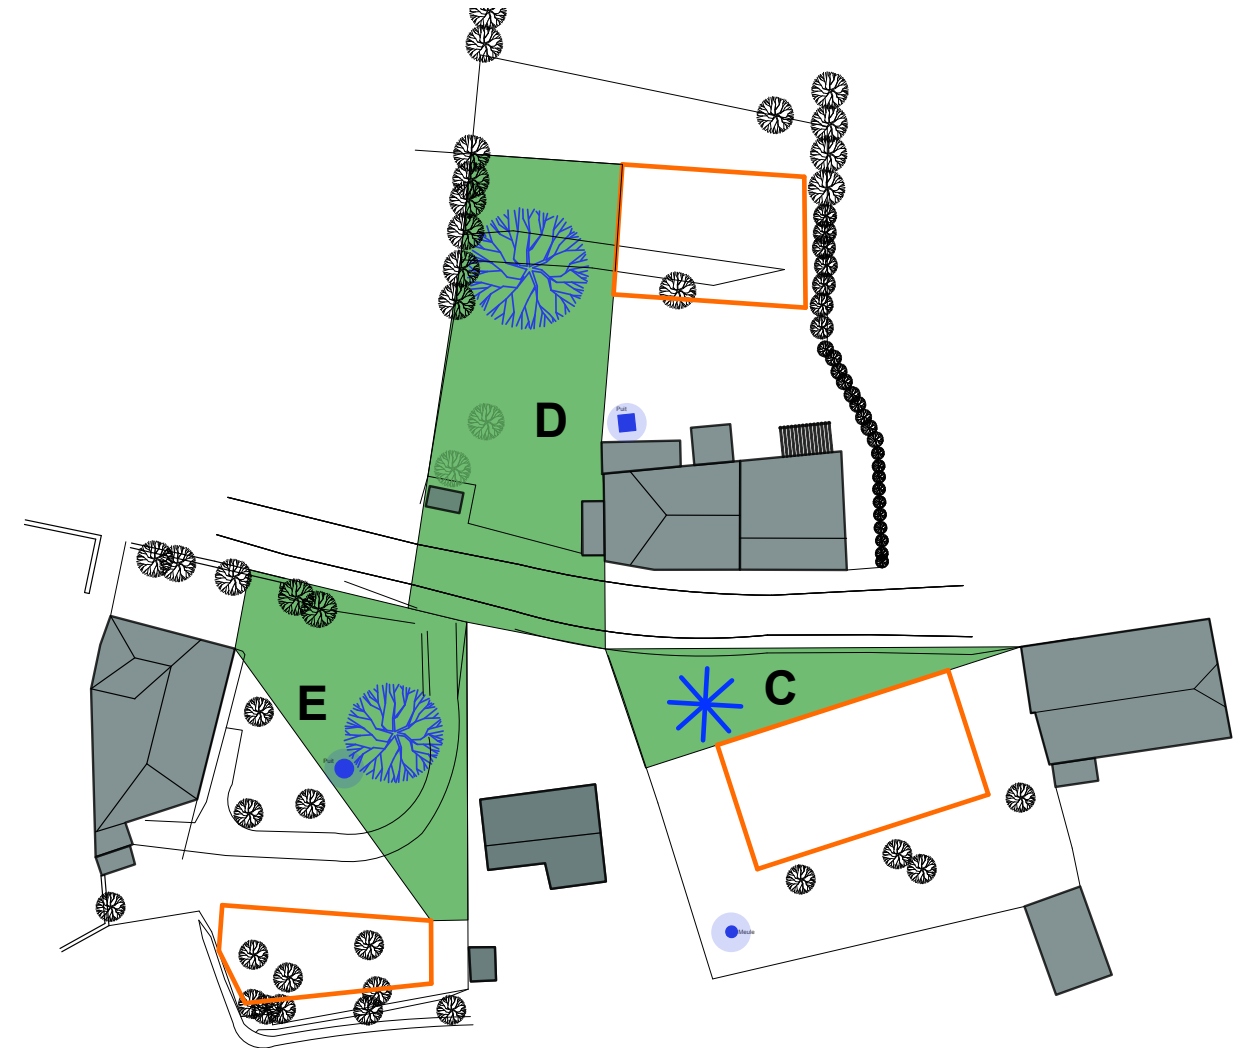

PERMANENCE #03 L'ESQUISSE


02 FÉVRIER 2023

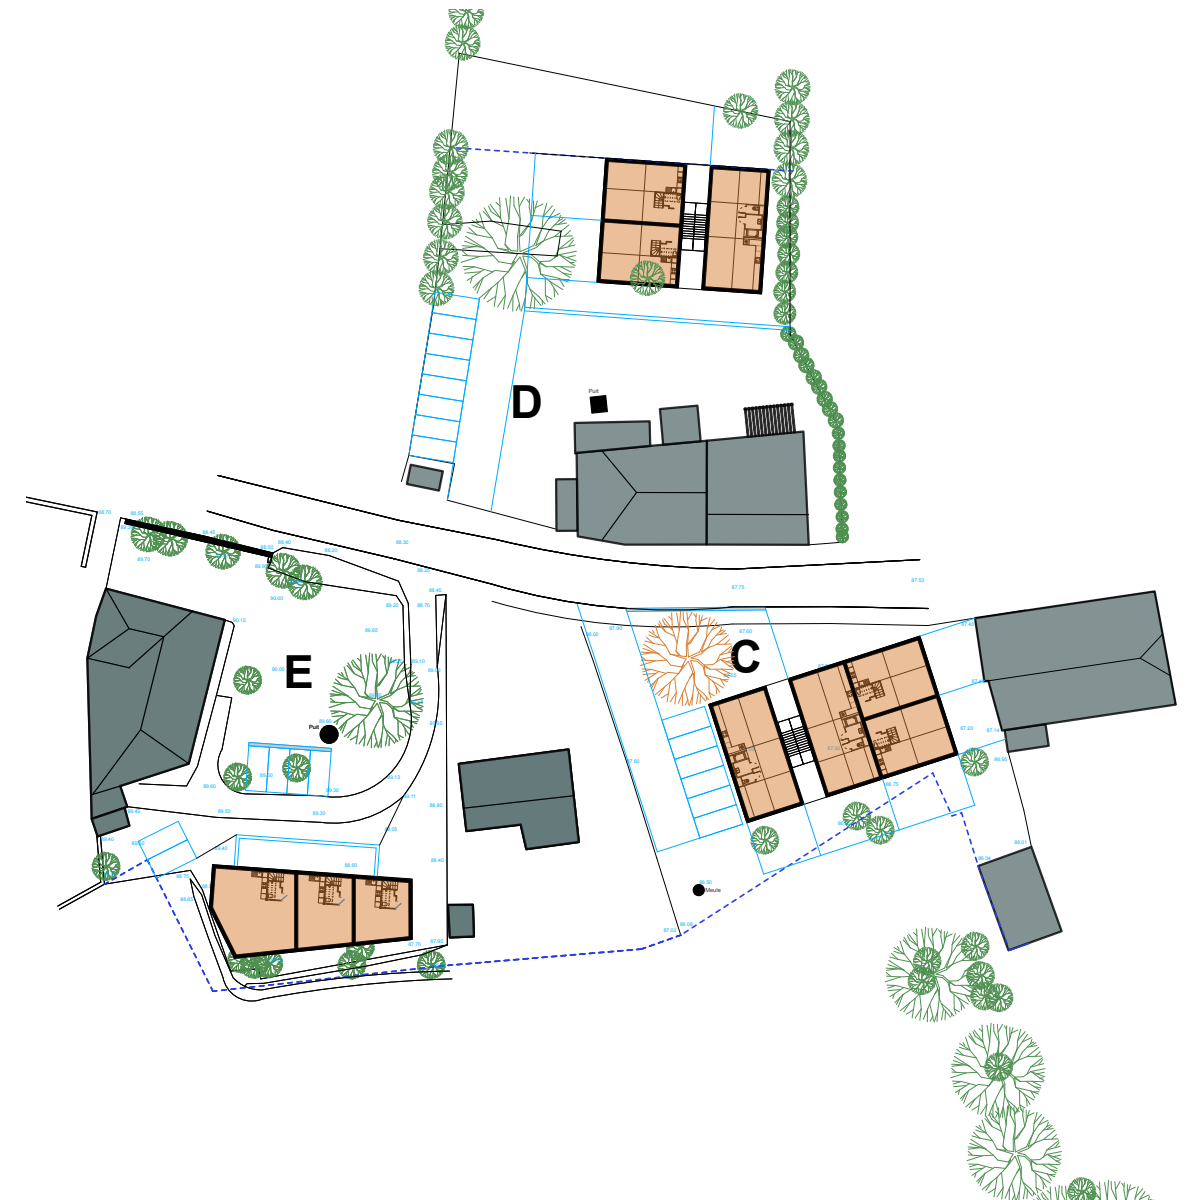

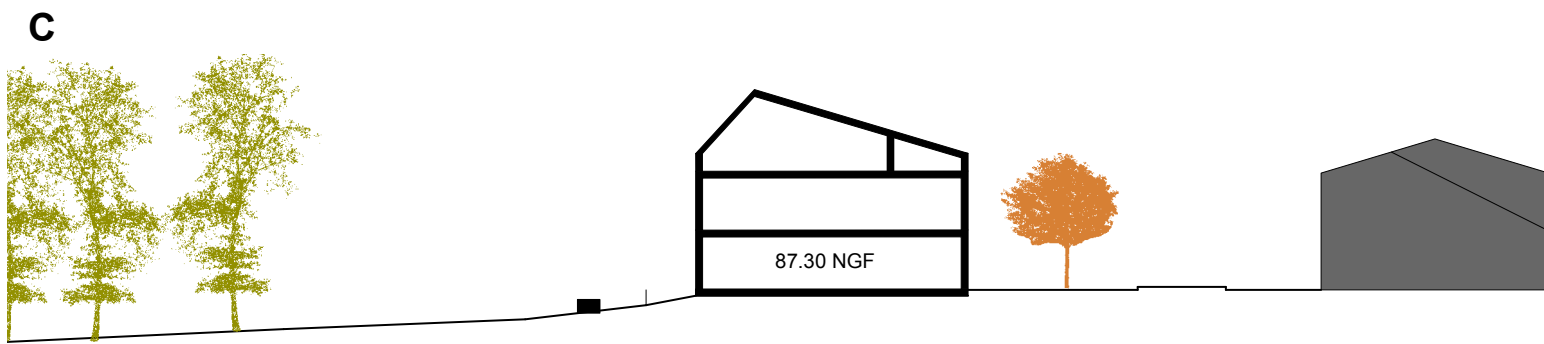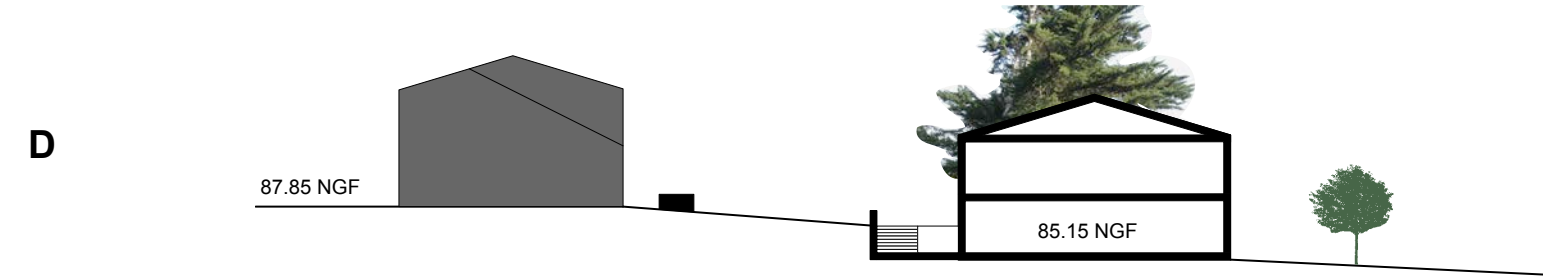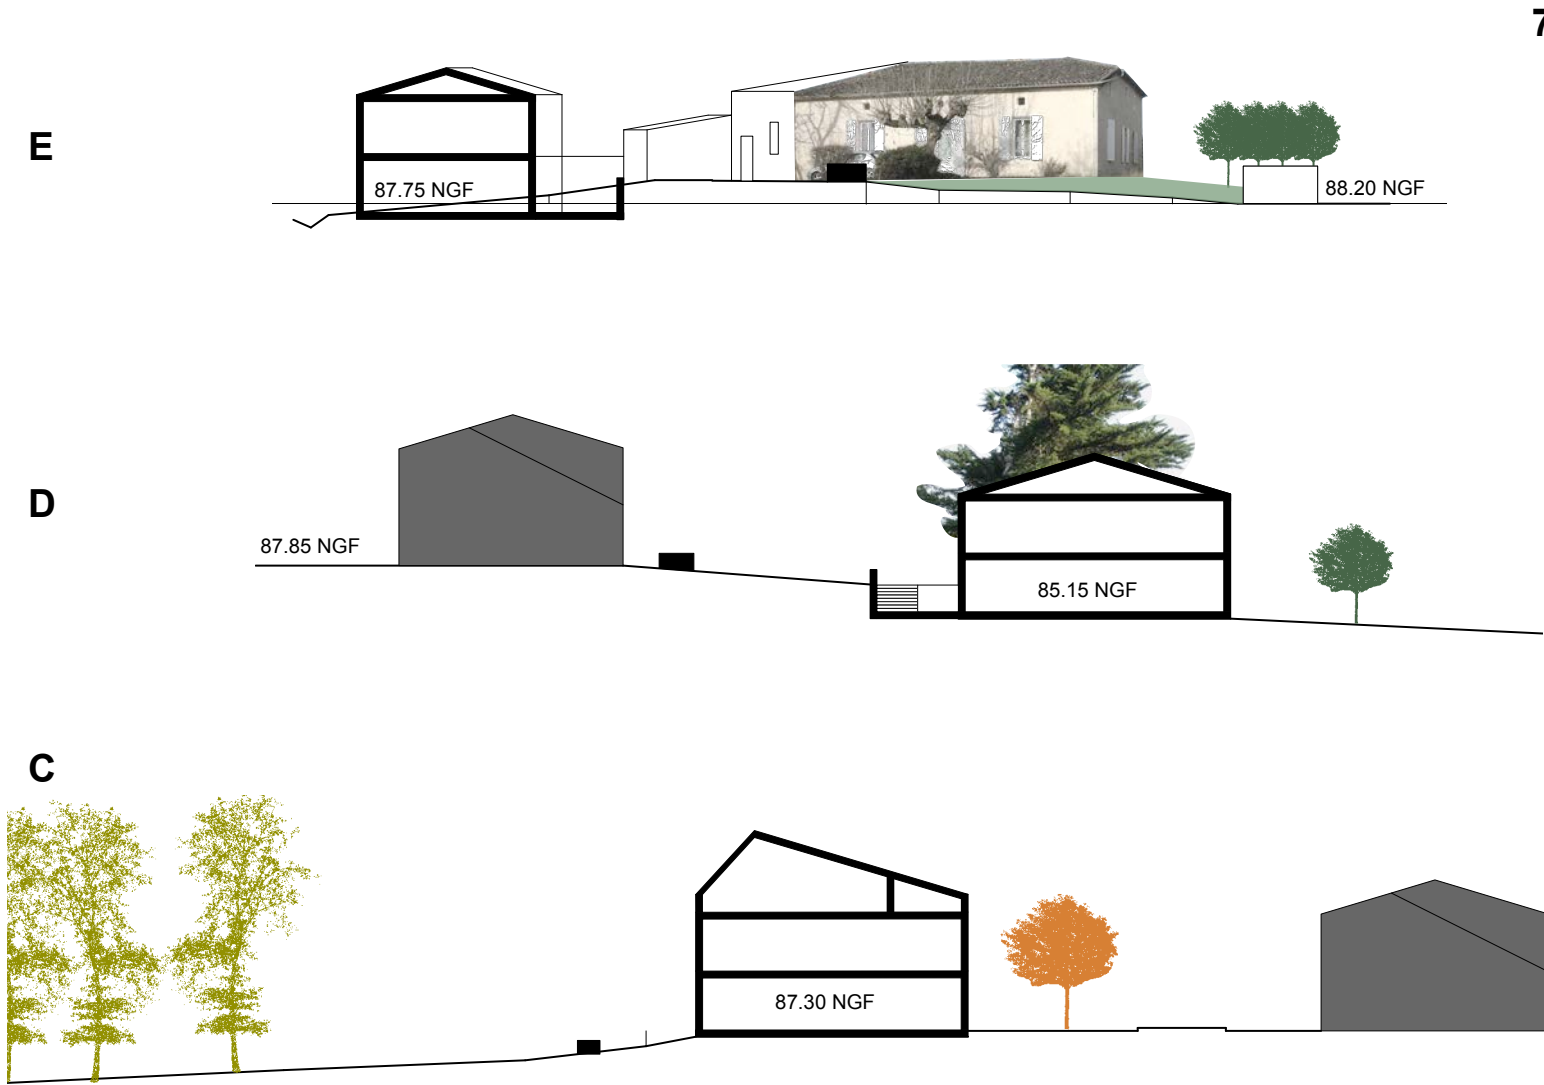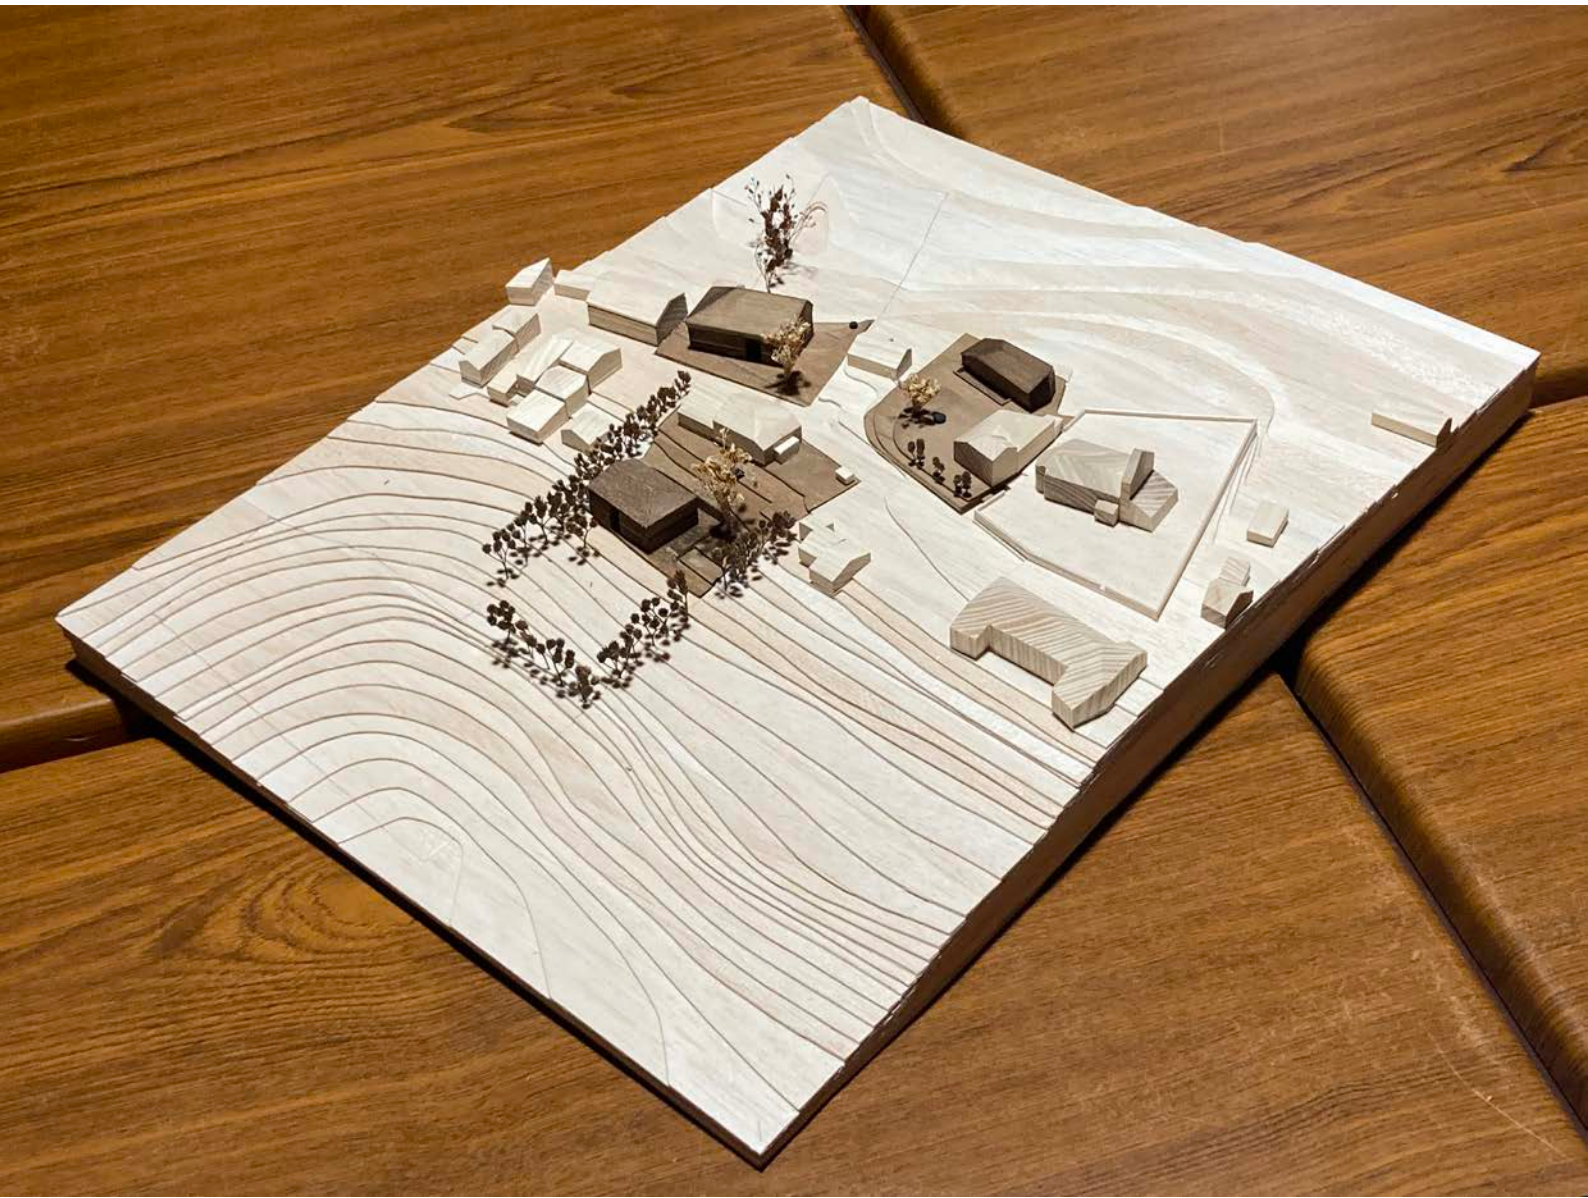







PERMANENCE #04 VERS L'APS

06 AVRIL 2023

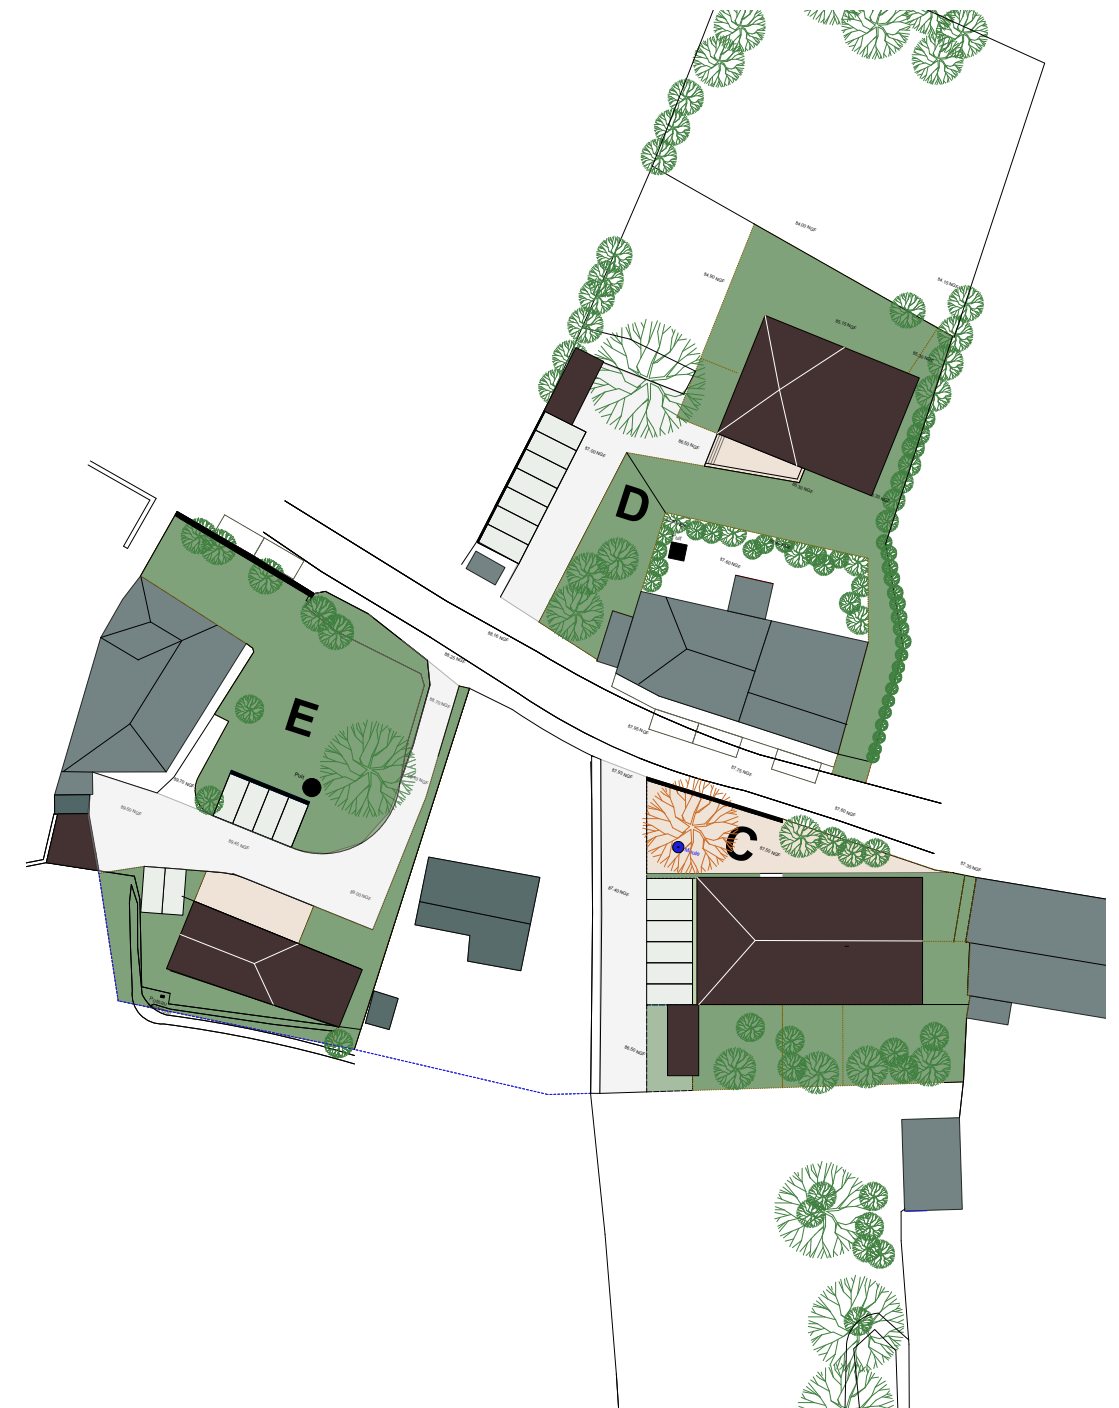





PERMANENCE #04
VERS L'APS

06 AVRIL 2023

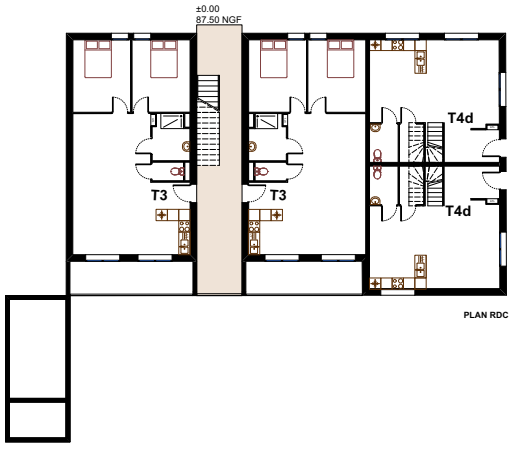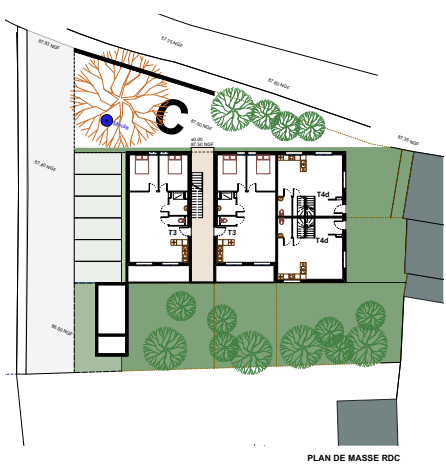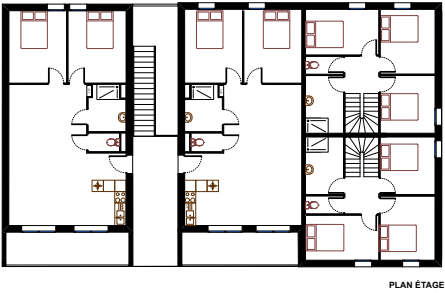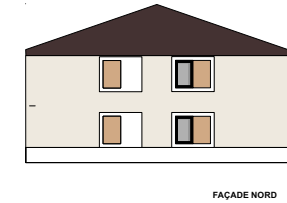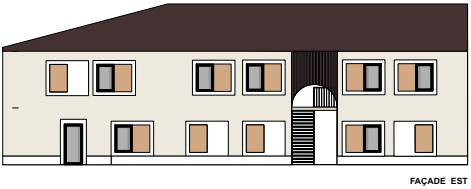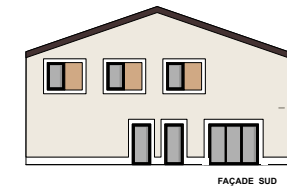







PERMANENCE #04
VERS L'APS

06 AVRIL 2023

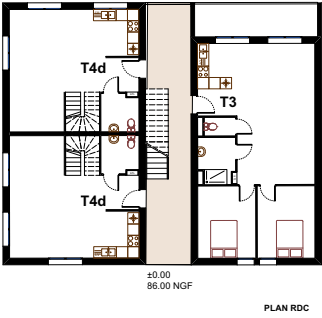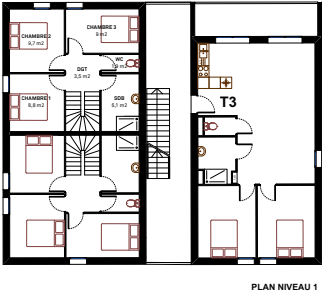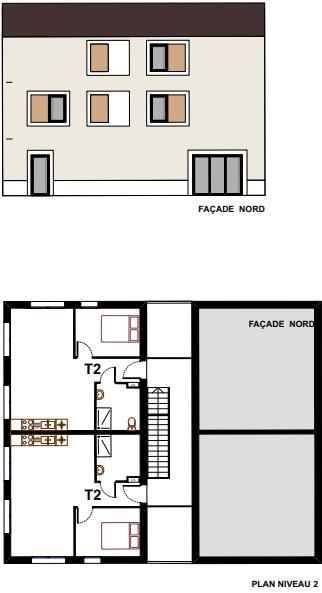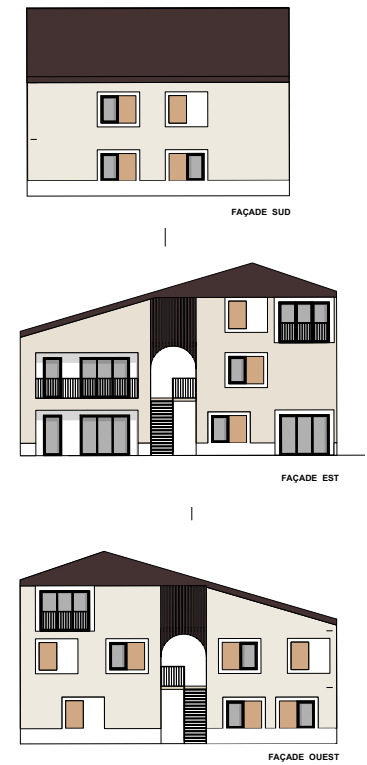

PERMANENCE #04
VERS L'APS

06 AVRIL 2023

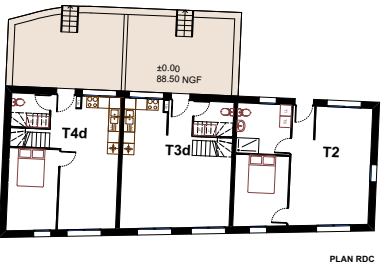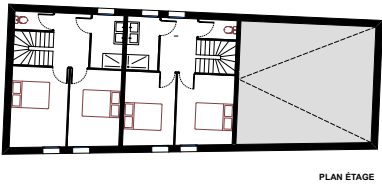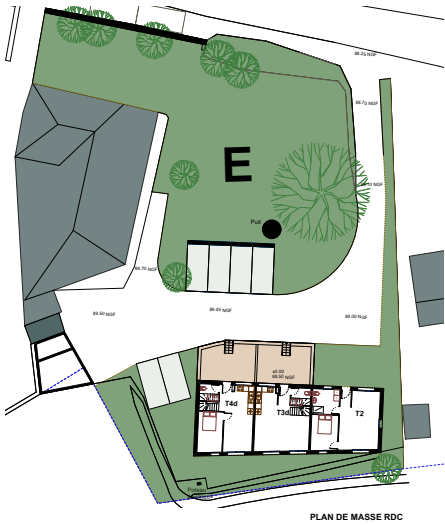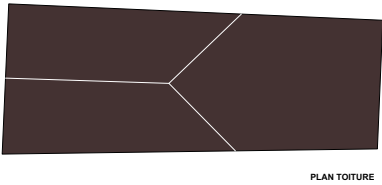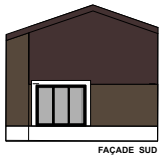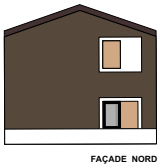

ATELIER ENFANTS #02 LE PROJET

08 JUIN 2023



ATELIER ENFANTS #02 LE PROJET

08 JUIN 2023



QU'EST-CE QU'UN BAILLEUR SOCIAL ?

COMMENT ON FAIT LES MAQUETTES ?

ATELIER ENFANTS #02 LE PROJET

08 JUIN 2023



OÙ SERA PLANTÉ LE TROISIÈME ARBRE ?

COMBIEN IL Y AURA DE FAMILLES ?

ATELIER ENFANTS #02 LE PROJET

08 JUIN 2023




C'EST TROP BIEN DESSINÉ !

D'OÙ VIENT L'ARGENT ?



PERMANENCE #05 LE PAYSAGE

08 JUIN 2023

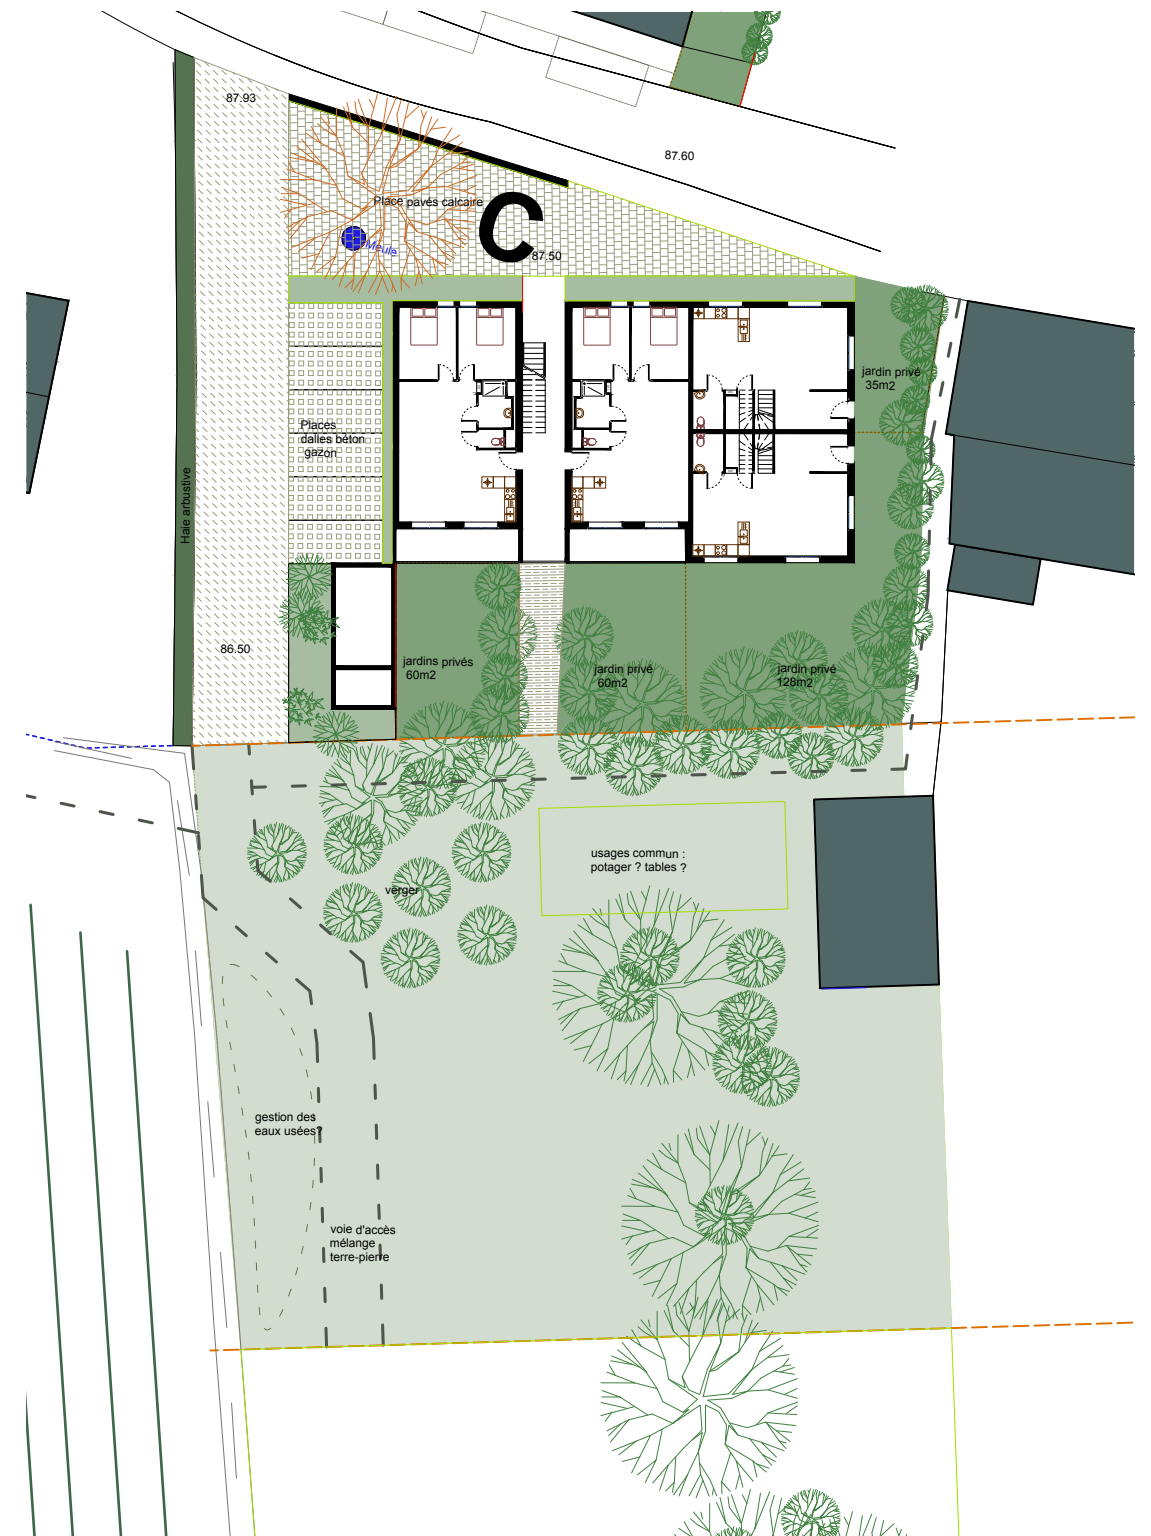

PERMANENCE #05 LE PAYSAGE


08 JUIN 2023




APD EN COURS
VERS PC


JUILLET 2023



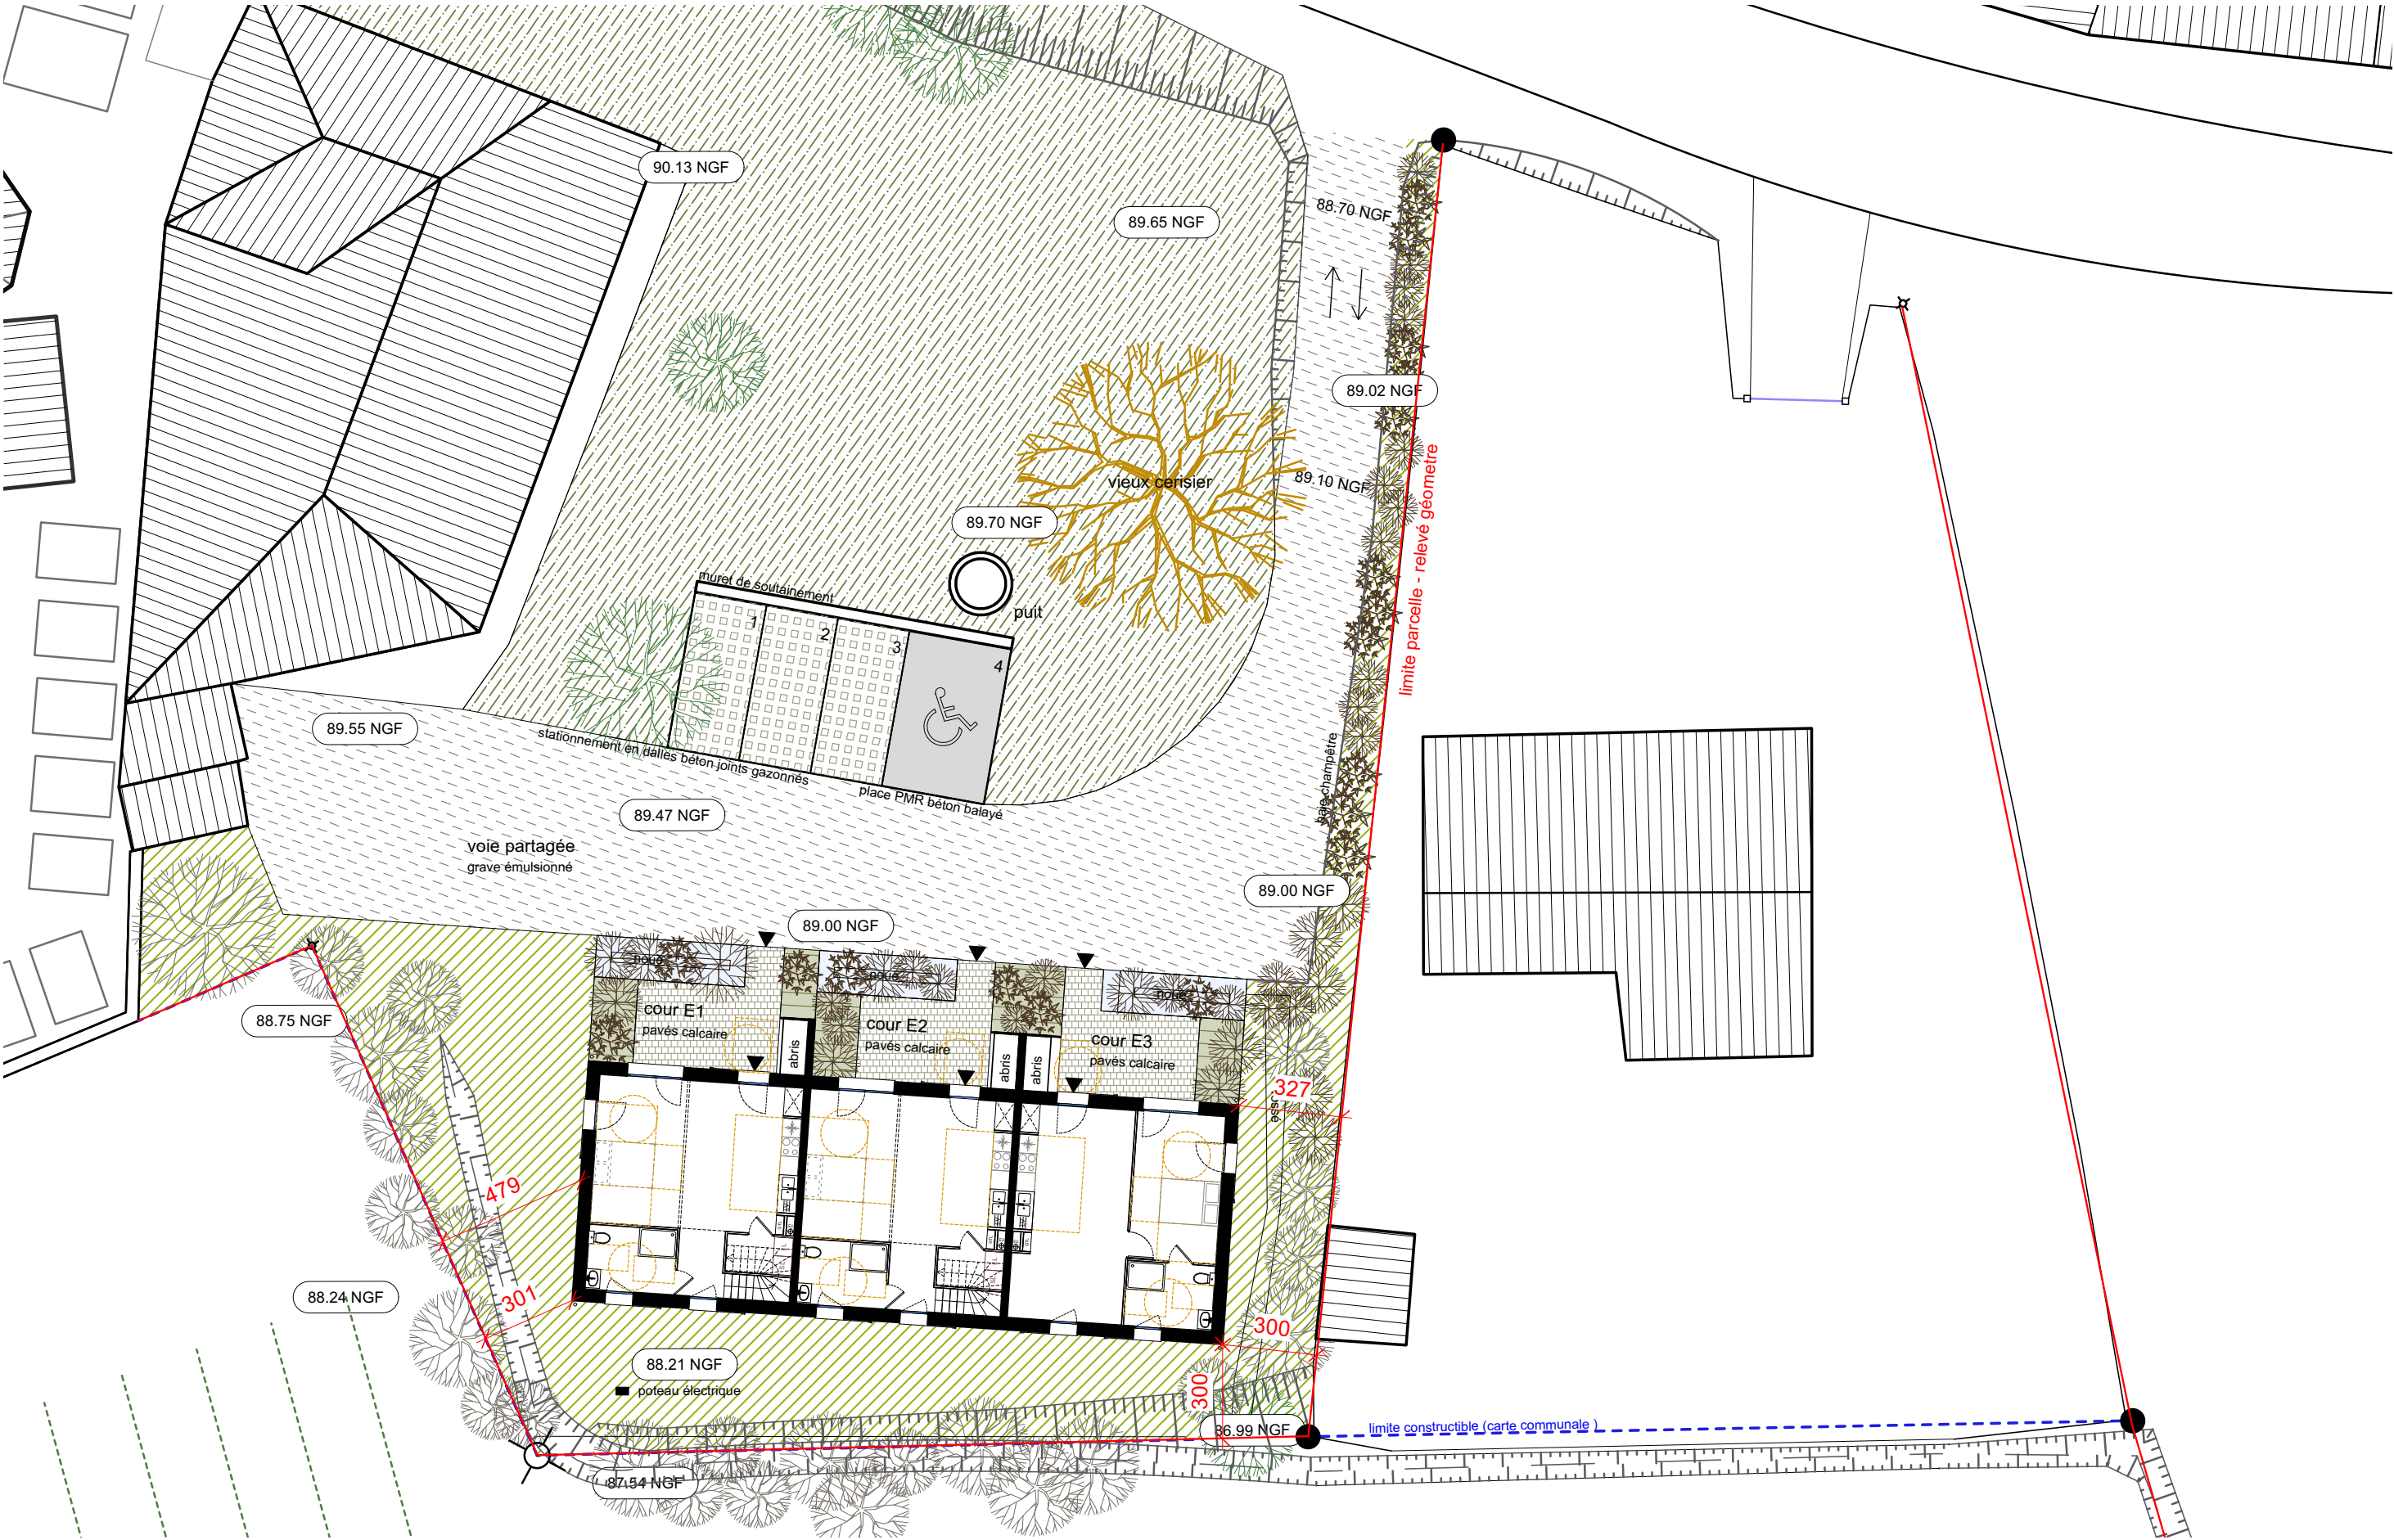


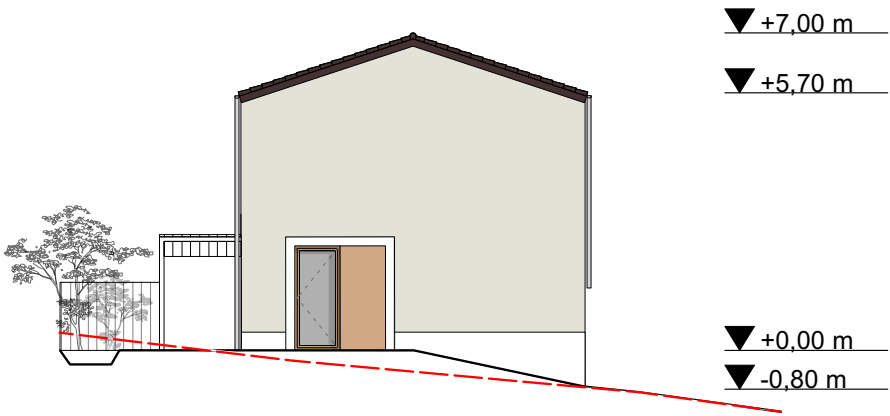


FAÇADE NORD-OUEST

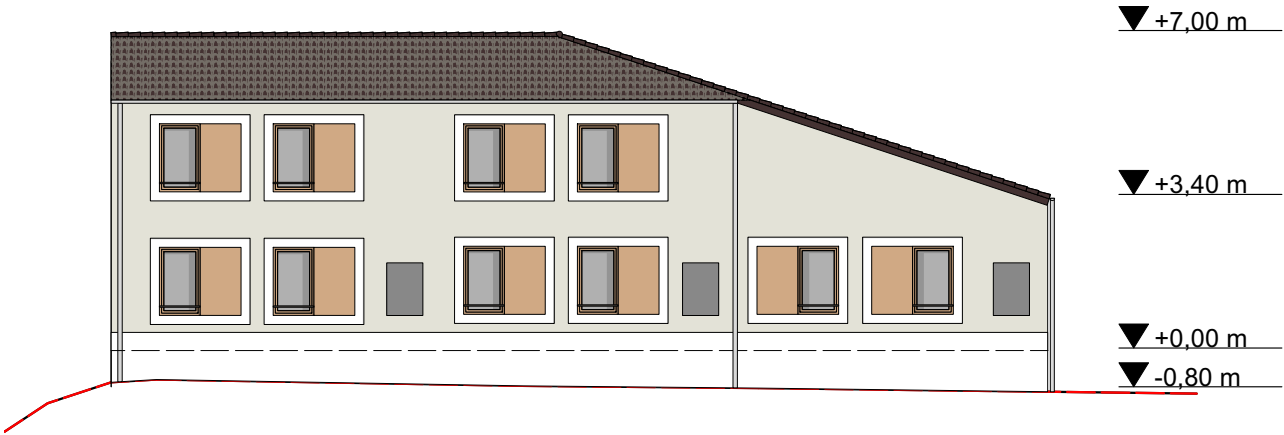

FAÇADE SUD-OUEST

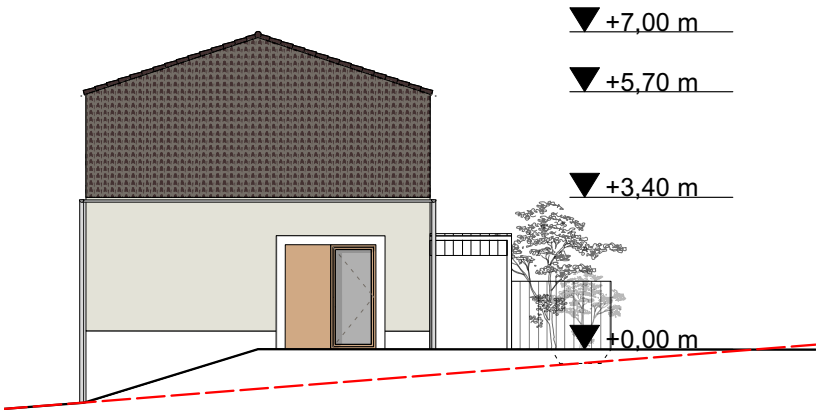

FAÇADE SUD-EST

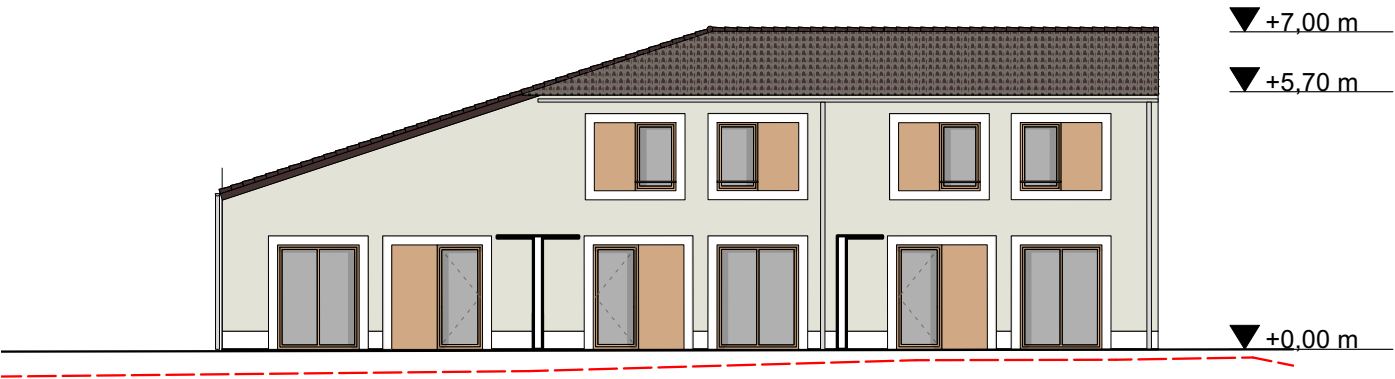

FAÇADE NORD-EST

